


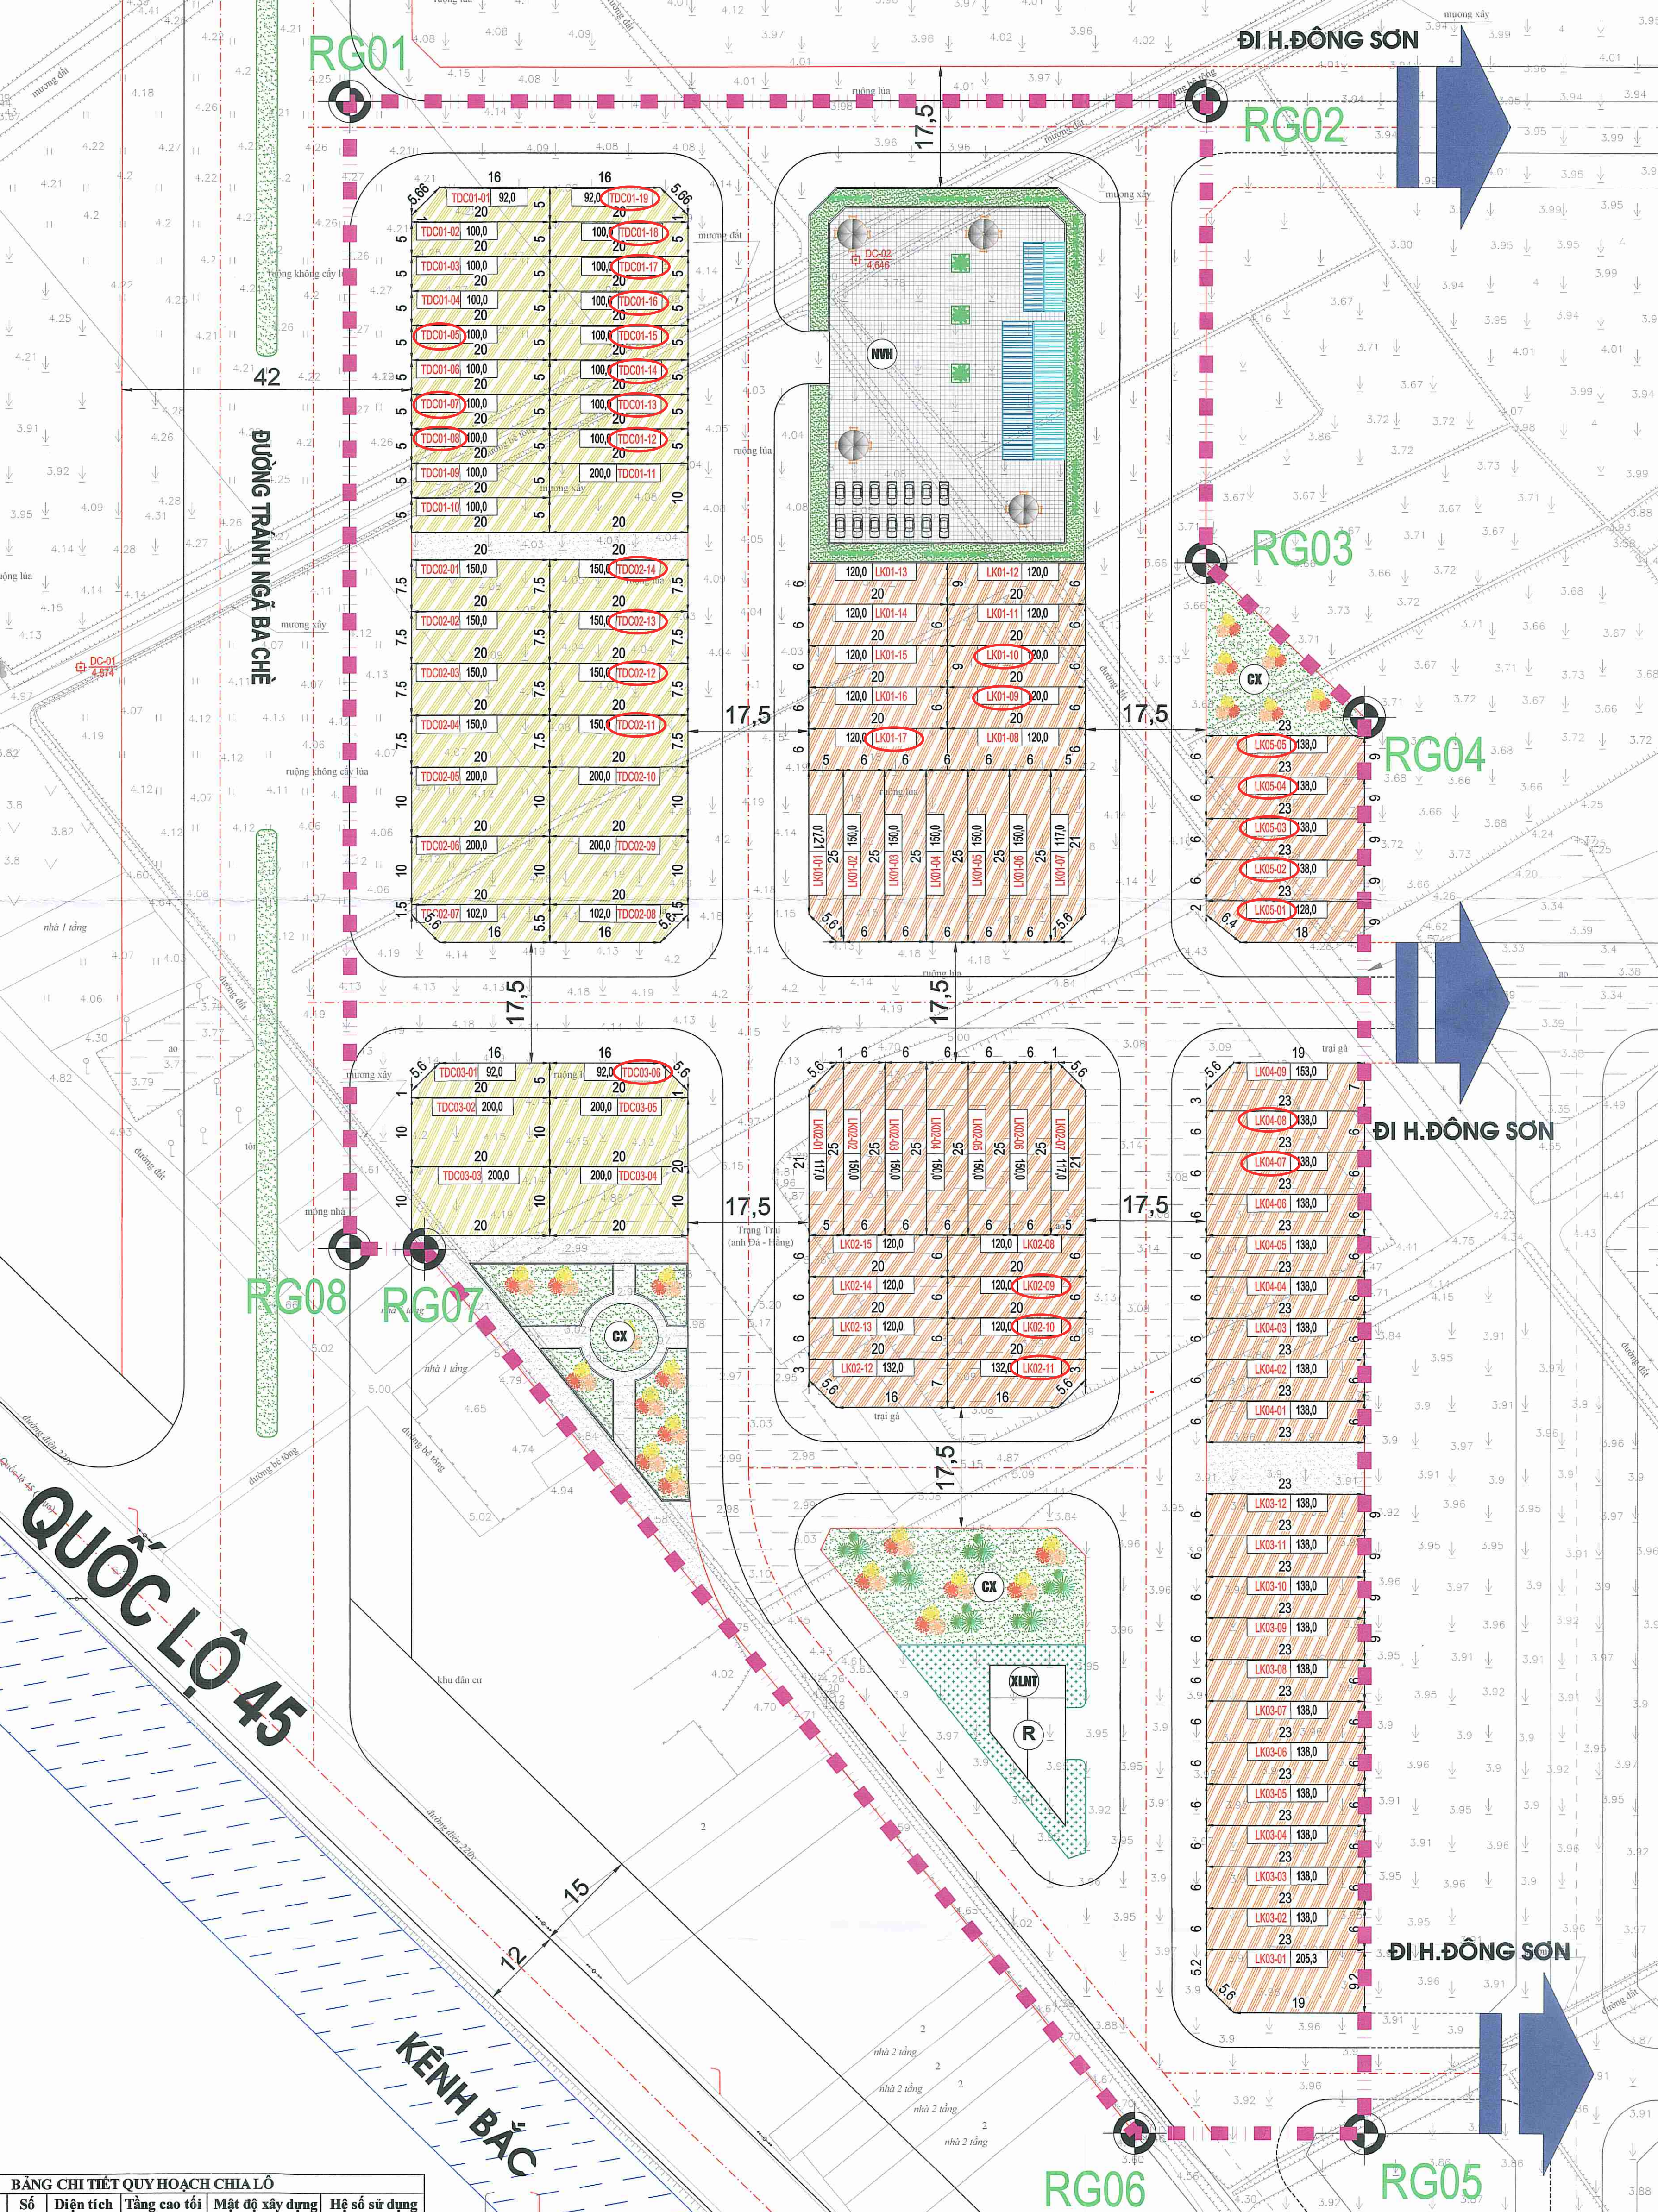

BẢNG CHI TIẾT QUY HOẠCH CHIA LỎ				
Số	Diện tích	Tầng cao tối	Mật độ xây dựng	Hệ số sử dụng